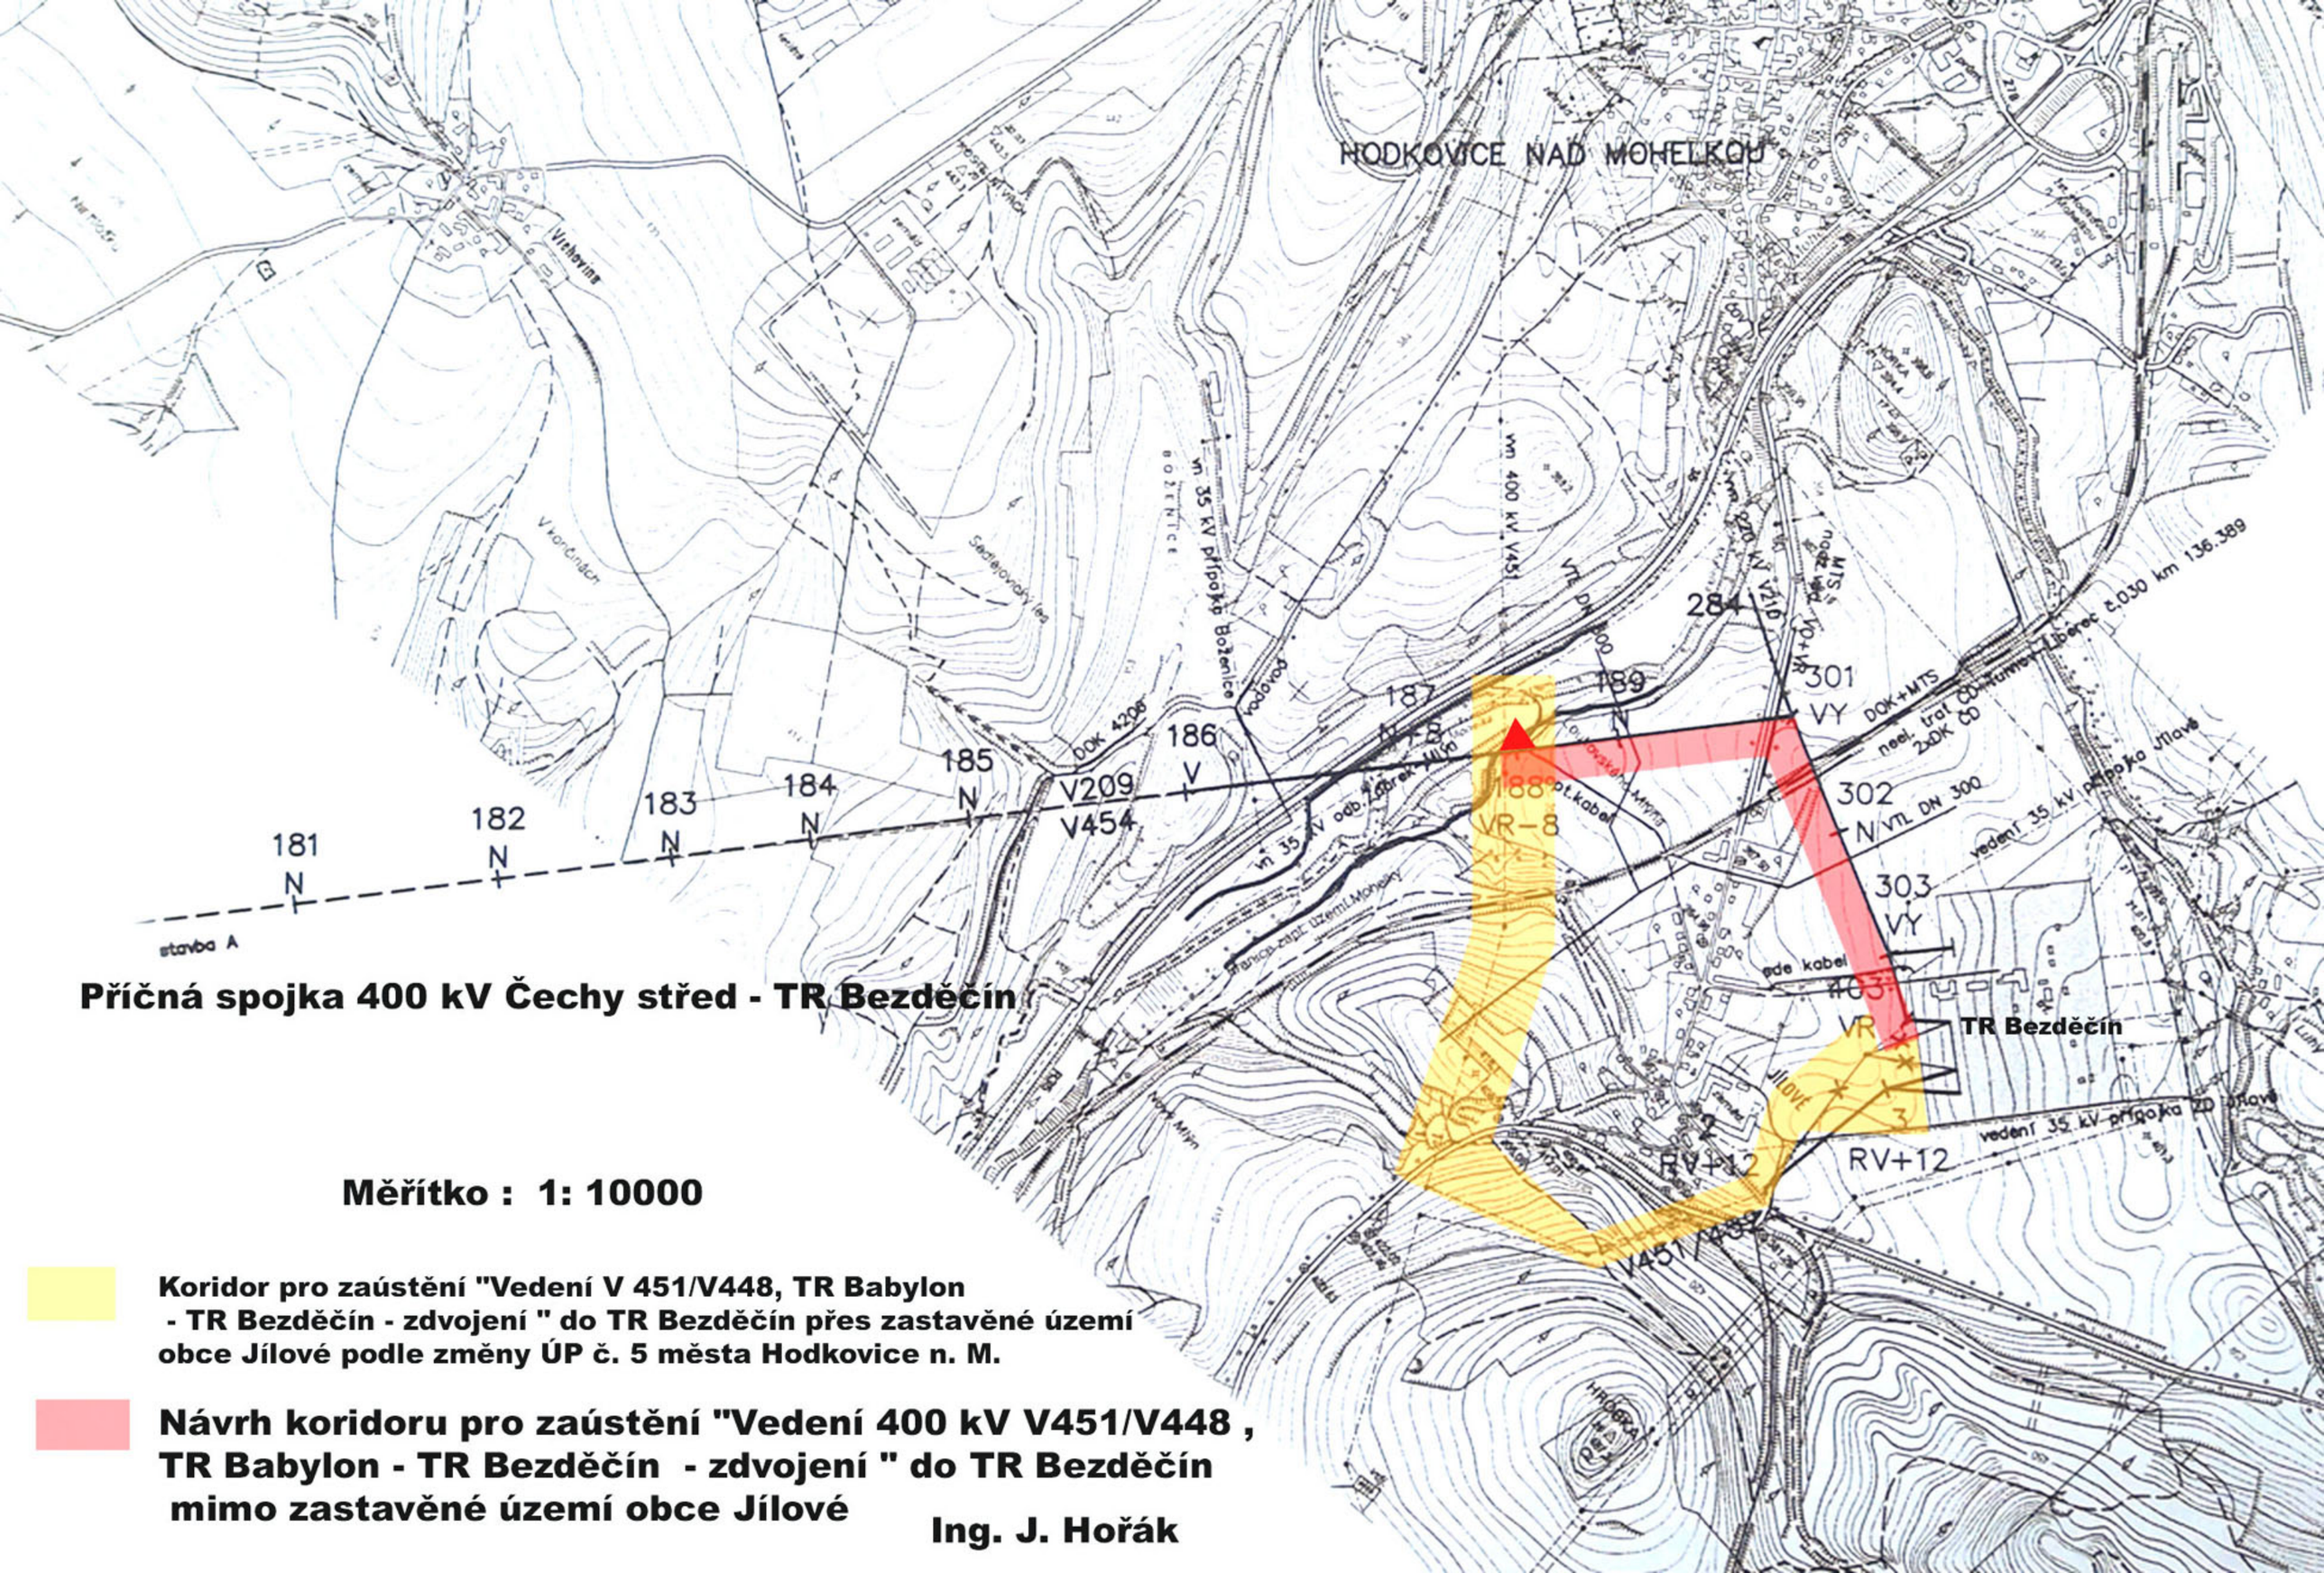

Příčná spojka 400 kV Čechy střed - TR Bezděčín

Měřítko : 1: 10000

Koridor pro zaústění "Vedení V 451/V448, TR Babylon - TR Bezděčín - zdvojení " do TR Bezděčín přes zastavěné území obce Jílové podle změny ÚP č. 5 města Hodkovice n. M.

Návrh koridoru pro zaústění "Vedení 400 kV V451/V448 , TR Babylon - TR Bezděčín - zdvojení " do TR Bezděčín mimo zastavěné území obce Jílové

Ing. J. Hořák